zał. nr 3

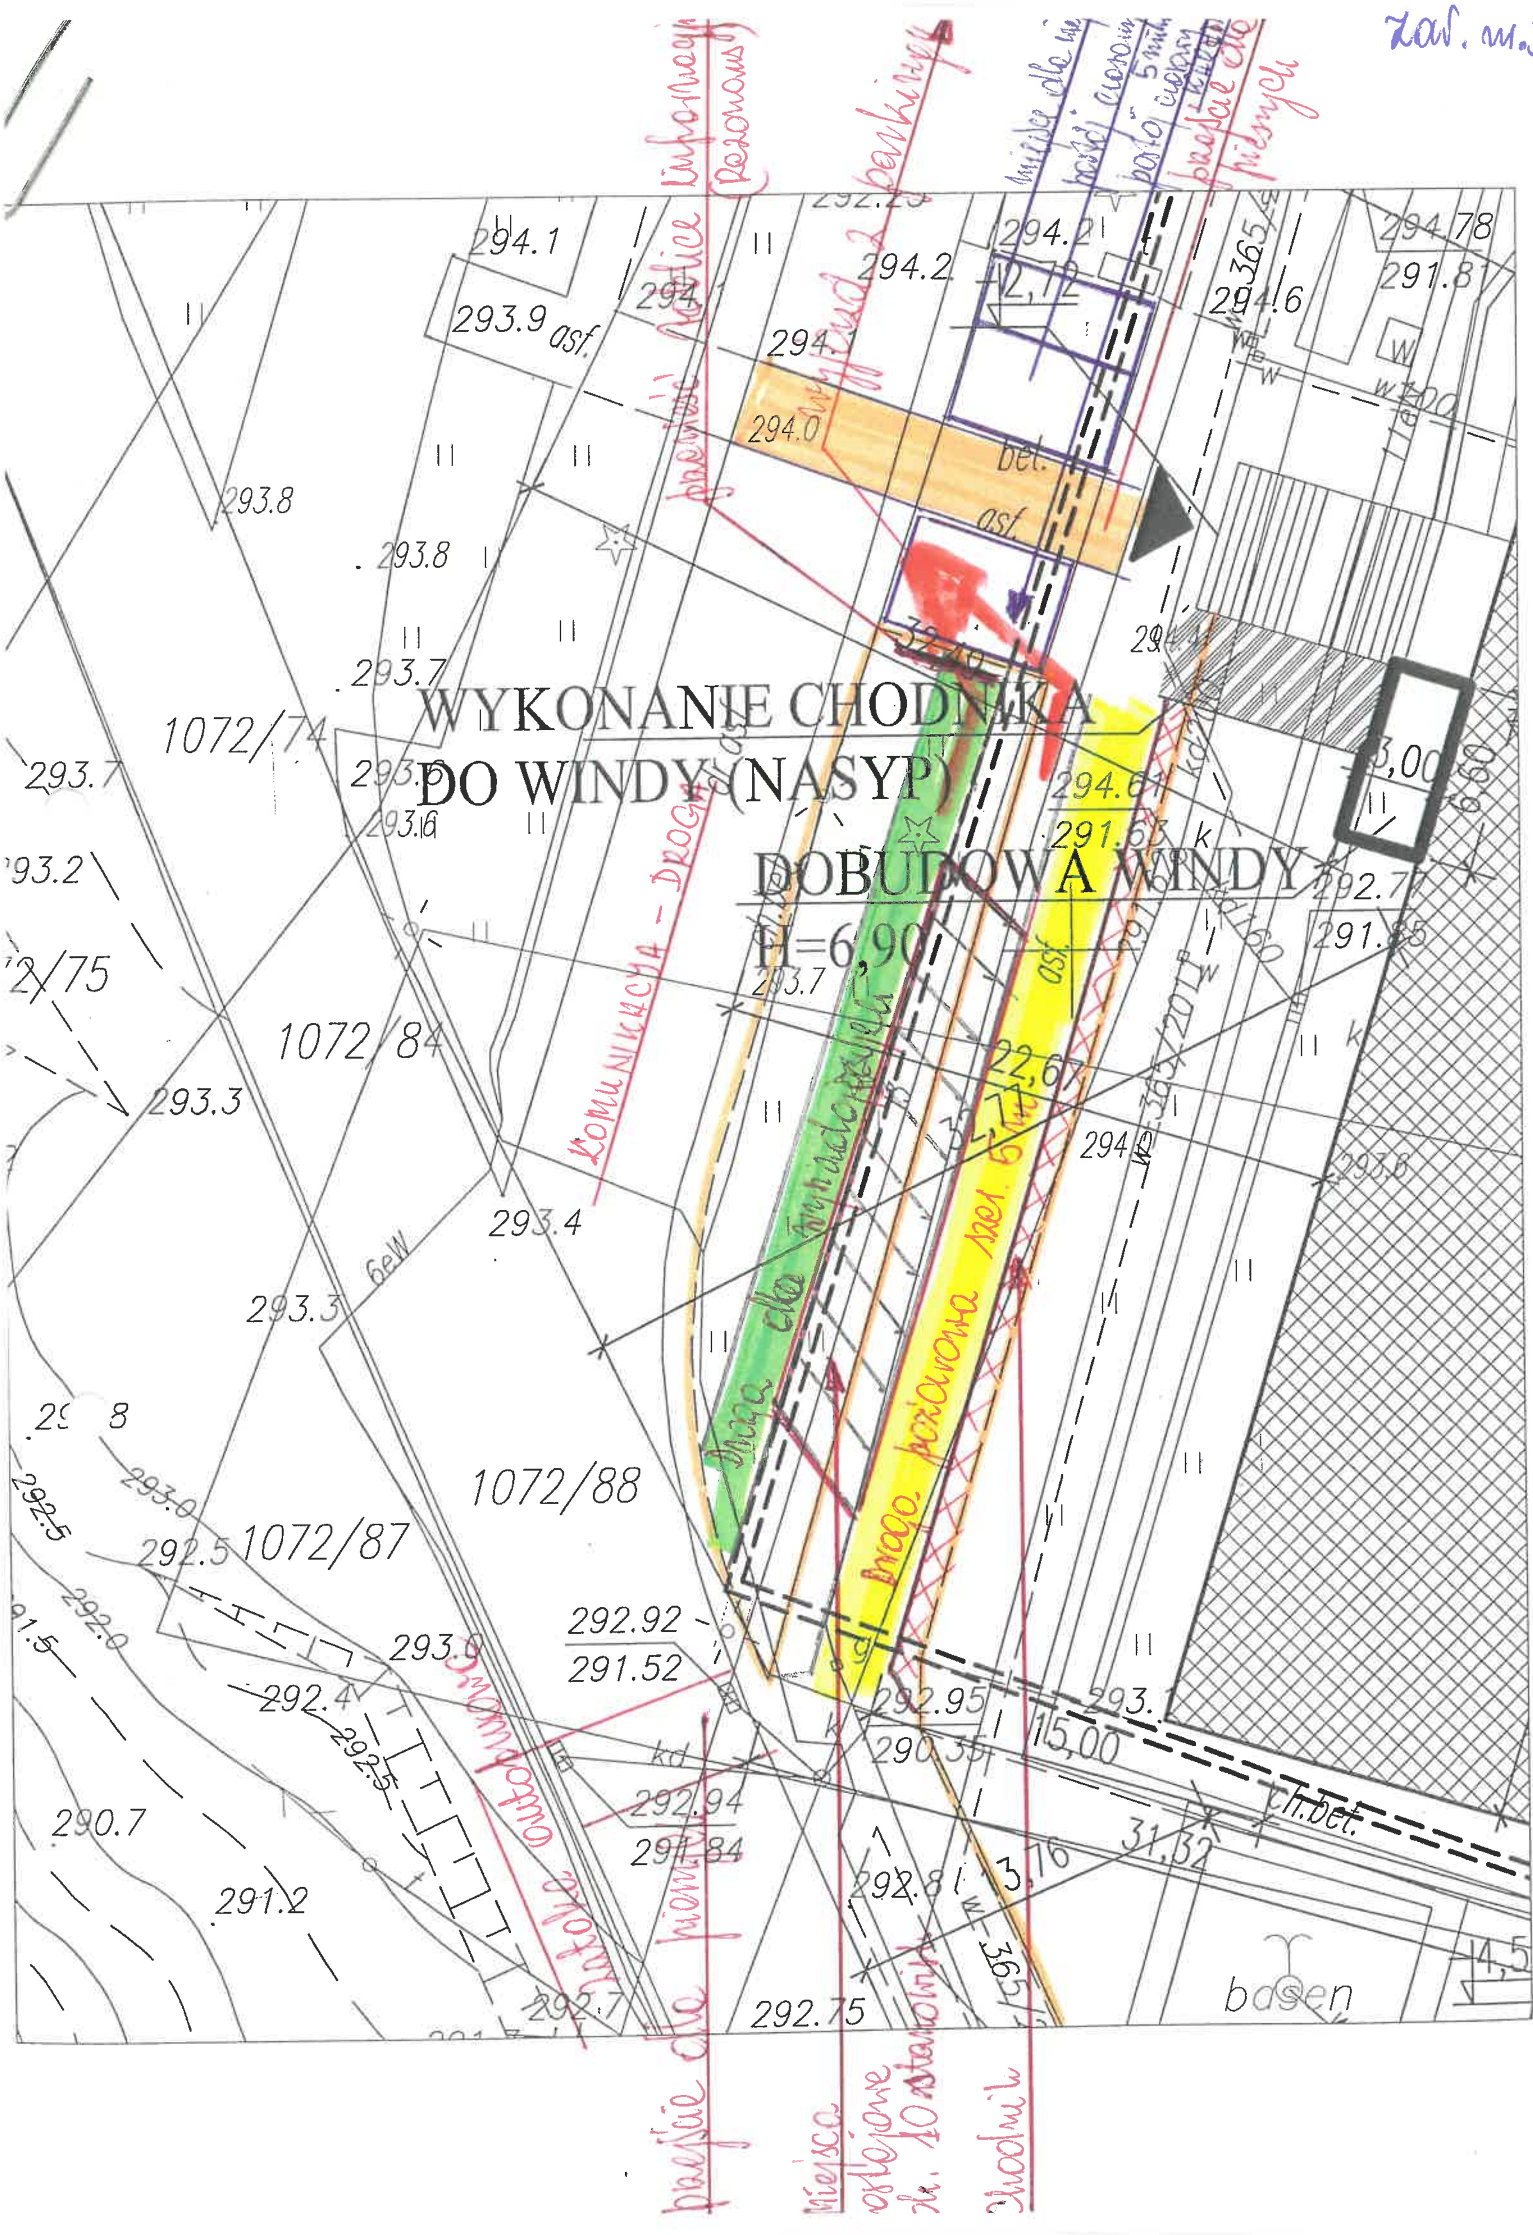

WYKONANIE CHODNIKA
DO WINDY (NASYP)
DOBUDOWA WINDY
H=6,90
1072/74
1072/84
1072/88
1072/87
basen
ch.bet.
droga pożarowa szer. 6m
komunikacja - droga
zatoka autobusowa
chodnik